

**RUE PAUTON  
AMÉNAGEMENT D'UNE AIRE DE STATIONNEMENT**

**Annexe 9**

**COMMUNE DE  
SAINT-POURÇAIN-SUR-SIOULE**

**SERVICES TECHNIQUES**



**VILLE DE  
SAINT-POURÇAIN-SUR-SIOULE**

**ESTIMATION**

Phase :

**Esquisse**

Désignation	Unité	Quantité	Prix unitaire HT	Montant TTC (20%)
<b>TRAVAUX PRÉPARATOIRES</b>				
Comblement des caves en 0/80	Ens.	1	2 800 €	2 800 €
Désactivation des réseaux	Ens.	1	5 000 €	5 000 €
Arase des murs de fondation des bâtiments démolis à -50cm mini. du niveau fini projet	Ens.	1	3 700 €	3 700 €
Installations de chantier : constat d'huissier, DICT, DOE, implantation, piquetage	Ens.	1	7 000 €	7 000 €
			<b>TOTAL</b>	<b>18 500 €</b>
<b>DÉMOLITION - TERRASSEMENT</b>				
Bordure caniveau béton CC1	ml	80	20 €	1 600 €
Bordure béton P1	ml	60	20 €	1 200 €
Terrassement en pleine masse, revêtements de toutes natures, ép. 50cm	m <sup>3</sup>	425	25 €	10 625 €
Plus value pour terrassement à l'aspiratrice à proximité du réseau gaz	m <sup>3</sup>	40	50 €	2 000 €
			<b>TOTAL</b>	<b>15 425 €</b>
<b>VOIRIE</b>				
Fourniture et mise en œuvre GNT 0/31,5 ép. 30cm	m <sup>3</sup>	255	35 €	8 925 €
Géotextile	m <sup>2</sup>	850	2 €	1 275 €
Béton bitumineux semi-grenu 0/10 ép. 6cm	m <sup>2</sup>	850	20 €	17 000 €
Surface de pavés drainants enherbés pour stationnement, surface 3,9m <sup>2</sup> , terre végétale ép. 20cm, 20/40 ép. 20cm	U	15	400 €	6 000 €
Bordure béton T1 pour espaces verts	ml	50	35 €	1 750 €
Bordure caniveau béton CC1	ml	60	45 €	2 700 €
Bordure béton P3 pour pavé drainant	ml	143	25 €	3 575 €
			<b>TOTAL</b>	<b>41 225 €</b>
<b>RESEAUX</b>				
<b>Eaux pluviales</b>				
Fourniture, pose et raccordement au réseau de tabourets de branchement tampon fonte B125 en pied de chute	U	8	450 €	3 600 €
Fourniture et pose de grilles avaloirs 40x40 fonte C250, y compris raccordement au réseau	U	3	550 €	1 650 €
<b>Mise à la cote (MAC)</b>				
Regard EP-EU Ø800, y compris remplacement du tampon fonte C250	U	2	350 €	700 €
Chambre de tirage L1T, y compris remplacement du tampon fonte C250	U	1	350 €	350 €
Bouche à clef	U	4	65 €	260 €
Regard compteur AEP	U	4	200 €	800 €
Tabouret EU-EP, y compris remplacement tampon fonte B125	U	4	200 €	800 €
			<b>TOTAL</b>	<b>8 160 €</b>

Désignation	Unité	Quantité	Prix unitaire HT	Montant TTC (20%)
<b>MOBILIER - MARQUAGE</b>				
Bute roues bois	U	5	250 €	1 250 €
Panneau PMR	U	1	320 €	320 €
Panneau B1 sens interdit	U	1	250 €	250 €
Panneau C12 sens unique	U	1	250 €	250 €
Marquage PMR	U	1	150 €	150 €
Marquage stationnement	ml	84	4 €	336 €
Marquage flèche directionnelle	U	3	150 €	450 €
Rack à vélos 3 places	U	1	400 €	400 €
			<b>TOTAL</b>	<b>3 406 €</b>
<b>ESPACES VERTS</b>				
Fourniture et plantation d'arbres, y compris fosse 2m <sup>3</sup> , terre végétale et tuteur	U	4	1 000 €	4 000 €
Fourniture et plantation d'arbustes	U	10	40 €	400 €
Fourniture et mise en œuvre de terre végétale	m <sup>3</sup>	8	45 €	344 €
			<b>TOTAL</b>	<b>4 744 €</b>

<b>RECAPITULATIF</b>		
	HT	TTC
TRAVAUX PRÉPARATOIRES	18 500 €	22 200 €
DÉMOLITION - TERRASSEMENT	15 425 €	18 510 €
VOIRIE	41 225 €	49 470 €
RESEAUX	8 160 €	9 792 €
MOBILIER - MARQUAGE	3 406 €	4 087 €
ESPACES VERTS	4 744 €	5 693 €
ALEAS DE CHANTIER 10%	8 500 €	10 200 €
<b>TOTAL</b>	<b>99 960 €</b>	<b>119 952 €</b>

La présente estimation n'inclut pas :

Le coût de l'éclairage public.


le coût du levé topographique après démolition (2 340€ TTC, devis BTM du 30 octobre 2024).

Les éventuels coûts de désamiantage des bâtiments à démolir.

NOTA :

Pour favoriser le plein développement des arbres, il conviendrait de supprimer une place de stationnement afin d'élargir les 4 fosses concernées.

Avant l'exécution des travaux, il conviendra de vérifier les girations à l'aide du piquetage,

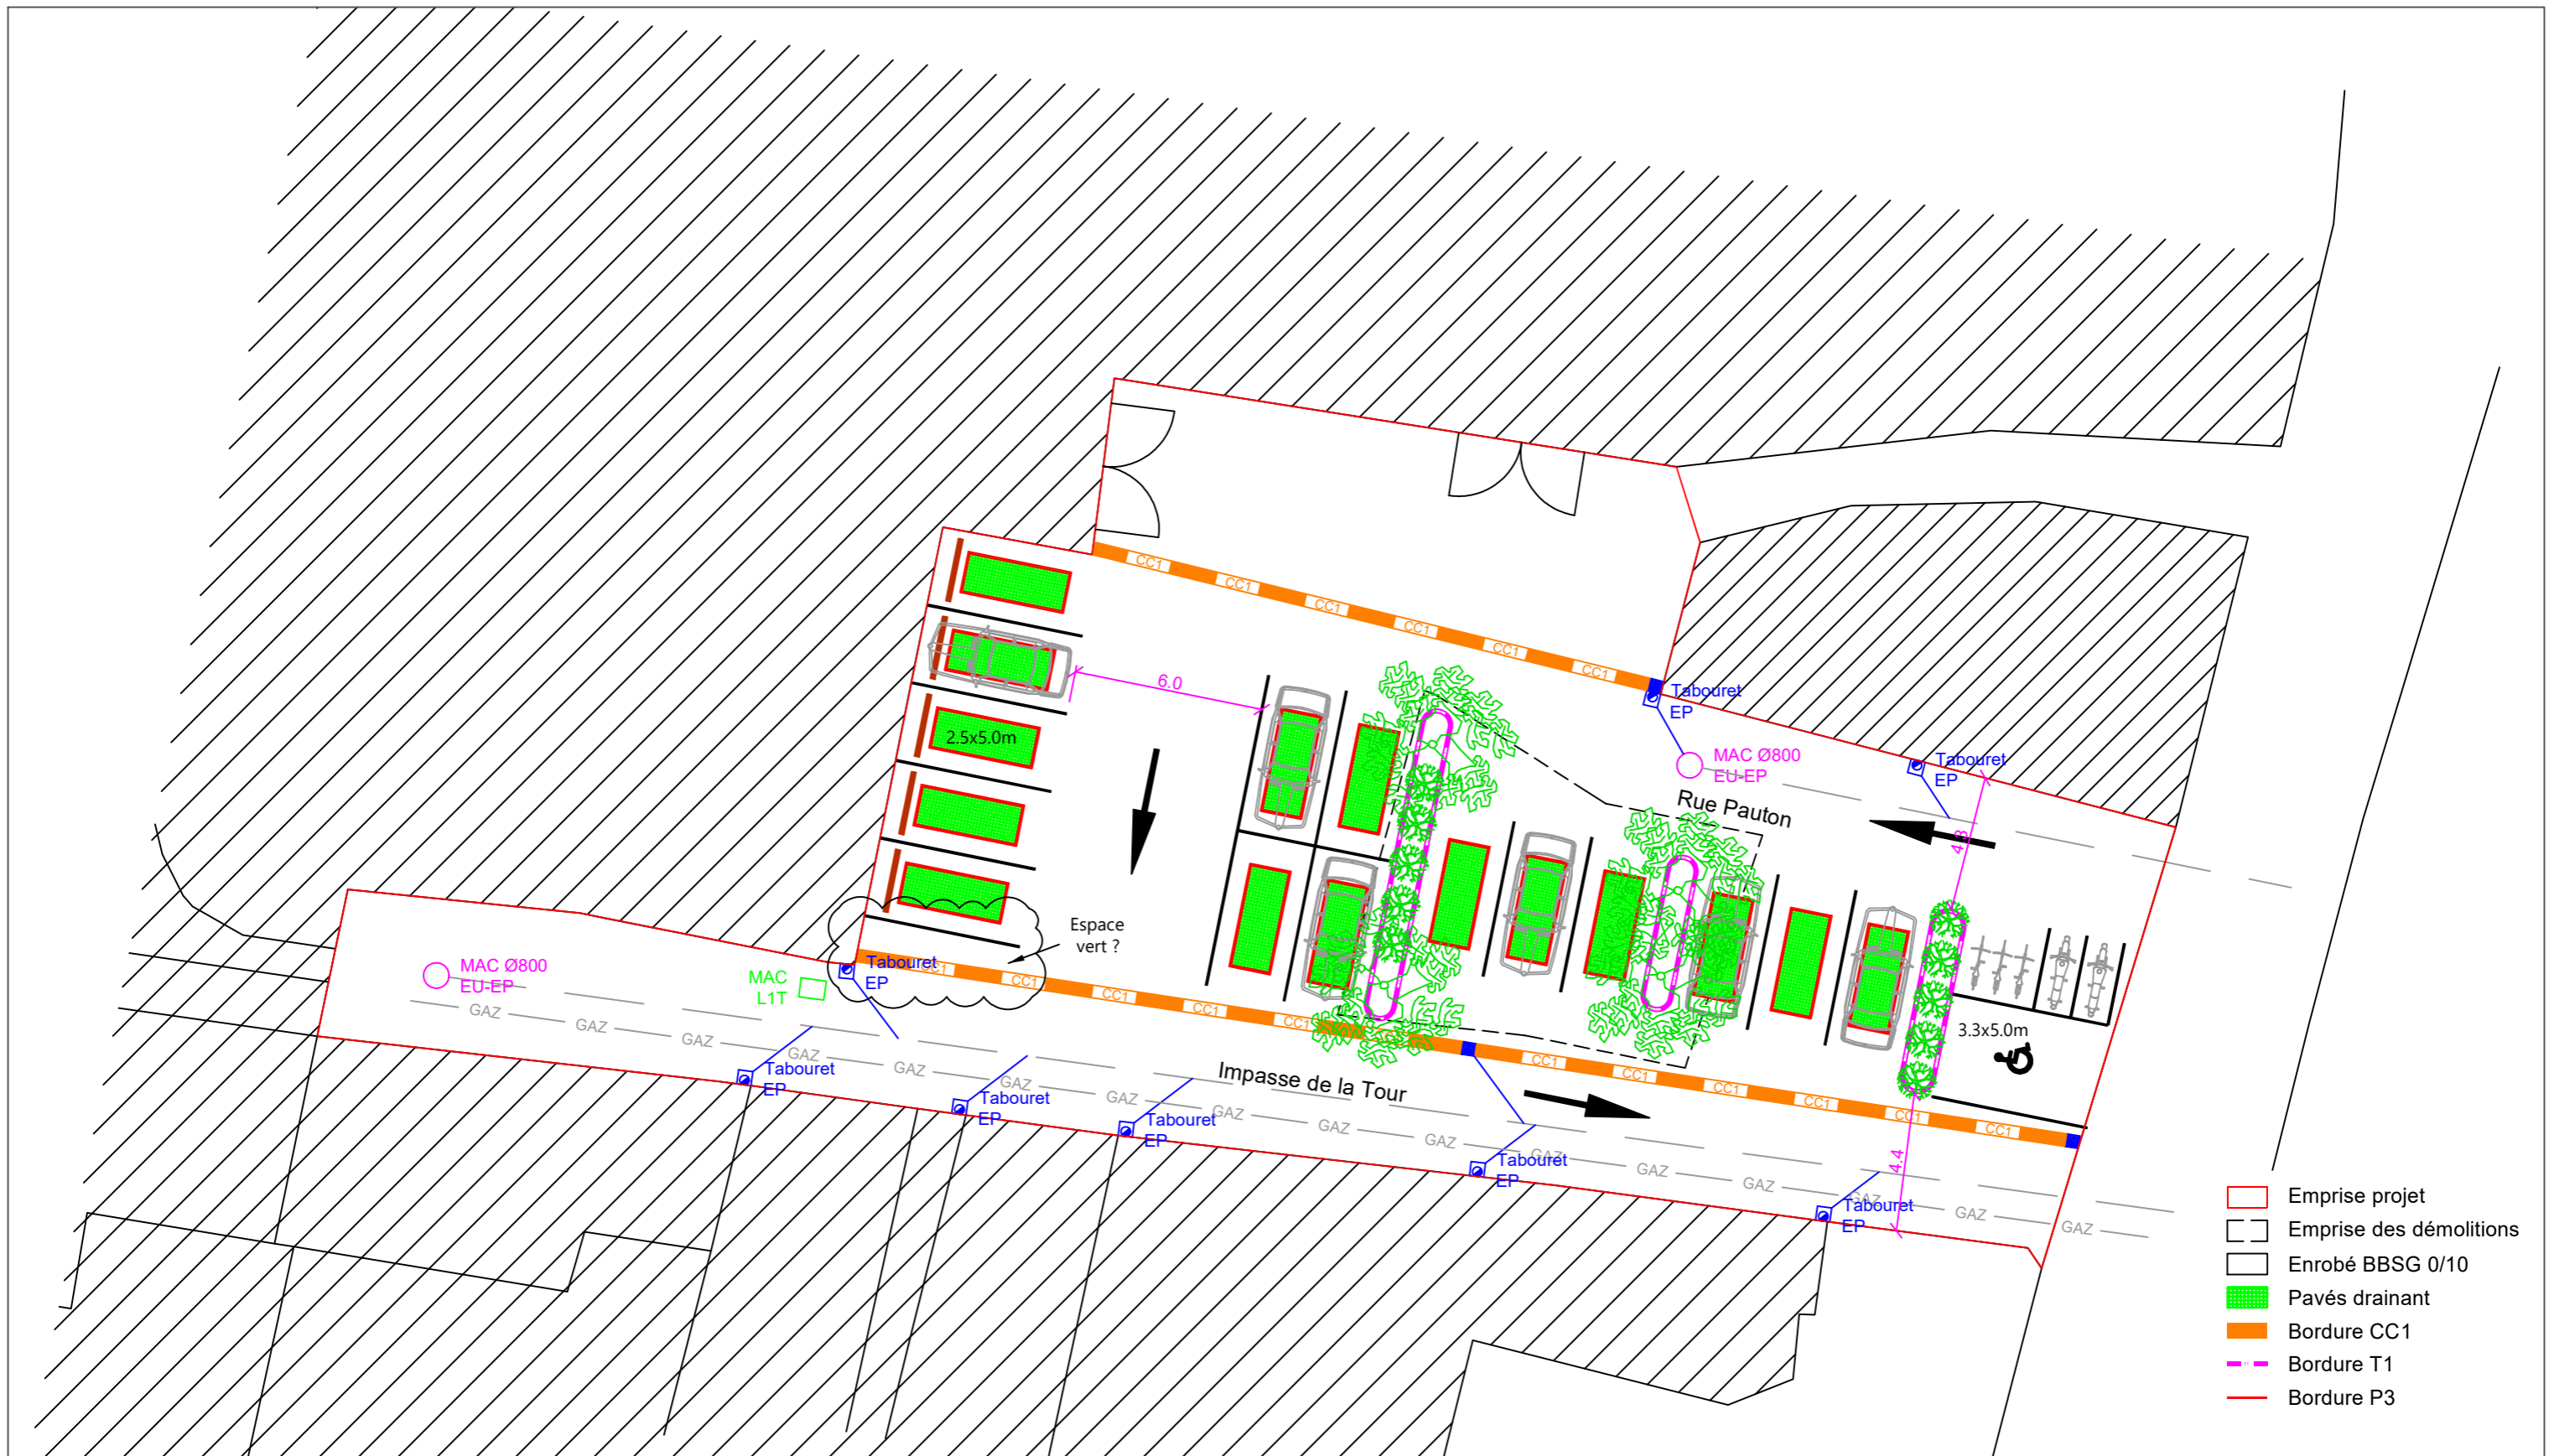

# RUE PAUTON

**Aménagement d'une aire de stationnement  
Proposition 2 : 15 places + 1 PMR**

Phase :

ESQ



Ech: 1/200

Format A3

19/11/2024

